


# Verkehrszeichenplan Nr. 1

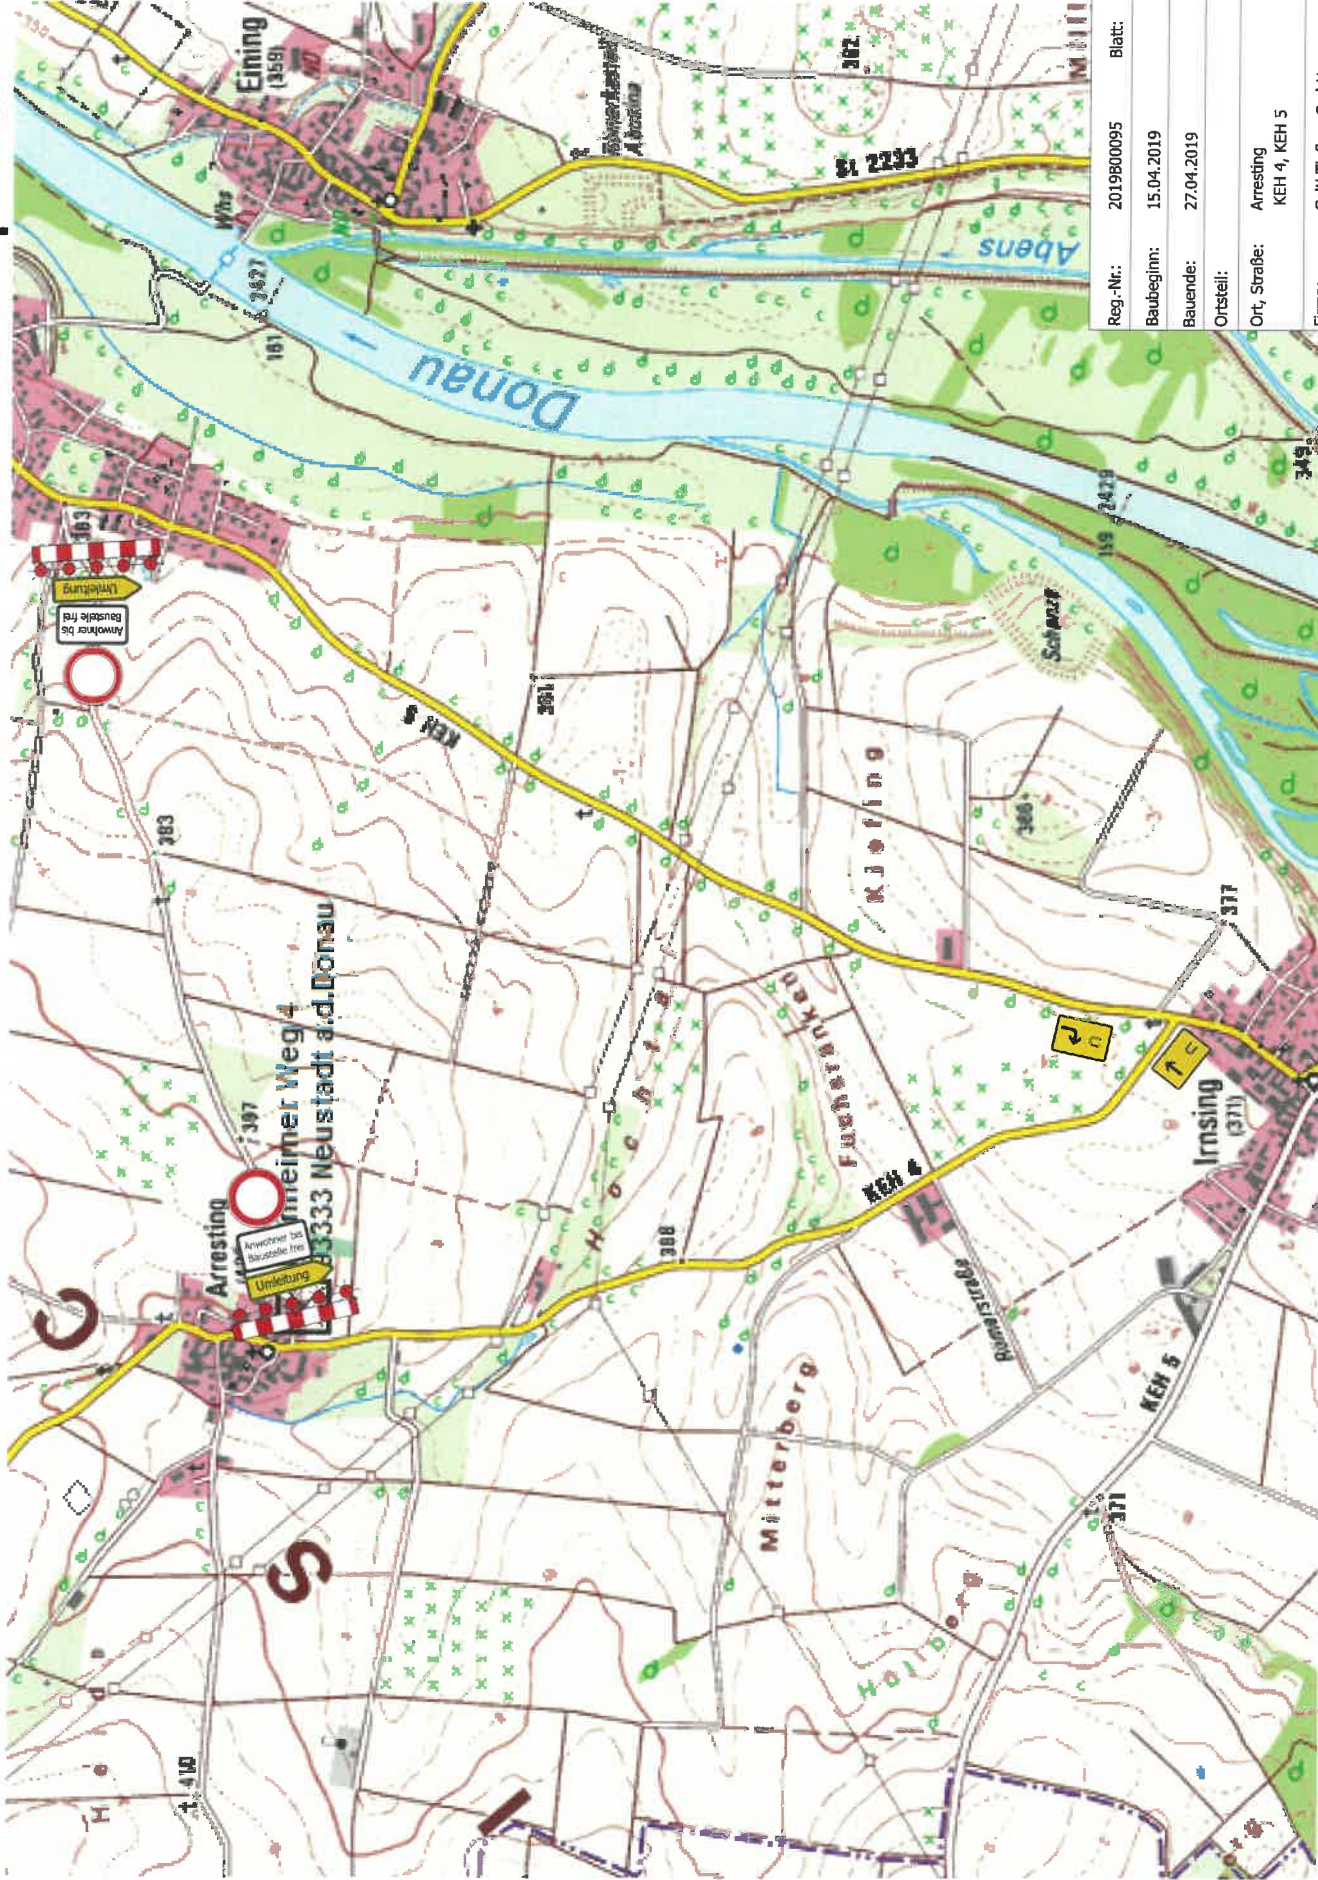

Reg.-Nr.:	2019B00095	Blatt:	1
Baubeginn:	15.04.2019		
Bauende:	27.04.2019		
Ortsteil:			
Ort, Straße:	Arresting KEH 4, KEH 5		
Firma:	Gelt Tiefbau GmbH		