


Kreisstraße KEH 7
Vollausbau der Traubenstraße
in der Ortsdurchfahrt Abensberg
Lageplan- Umleitungsbeschilderung
für
Baubabschnitt 4 mit Umbau KEH 19
Plan 1

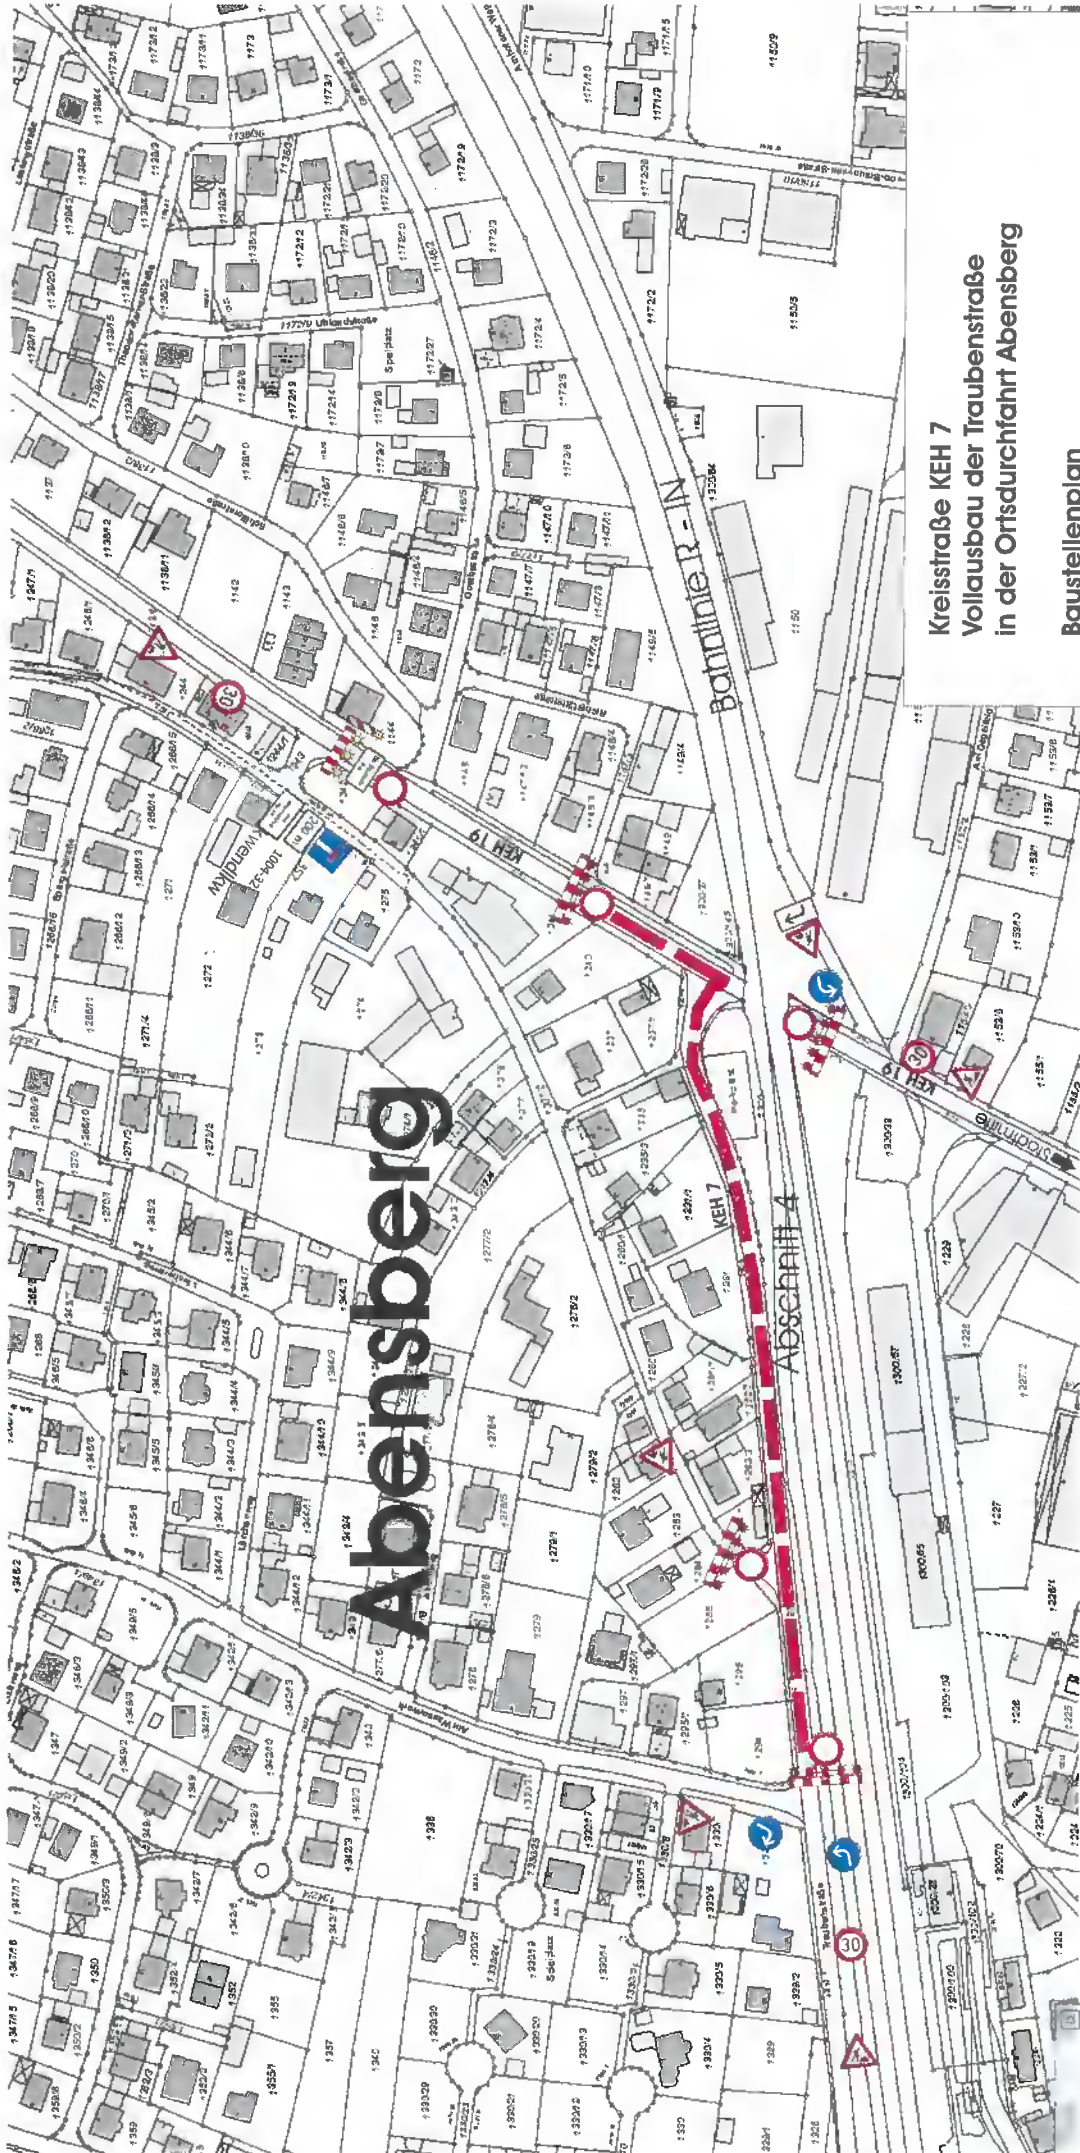

Abensberg


Kreisstraße KEH 7
Vollausbau der Traubenstraße
in der Ortsdurchfahrt Abensberg


Baustellenplan
für
Bauabschnitt 4 mit Umbau KEH 19

Abensberg

Kreisstraße KEH 7
Vollausbau der Traubenstraße
in der Ortsdurchfahrt Abensberg

Lageplan- Umleitungsbeschilderung
für
Baubabschnitt 4 mit Umbau KEH 19
Plan 3

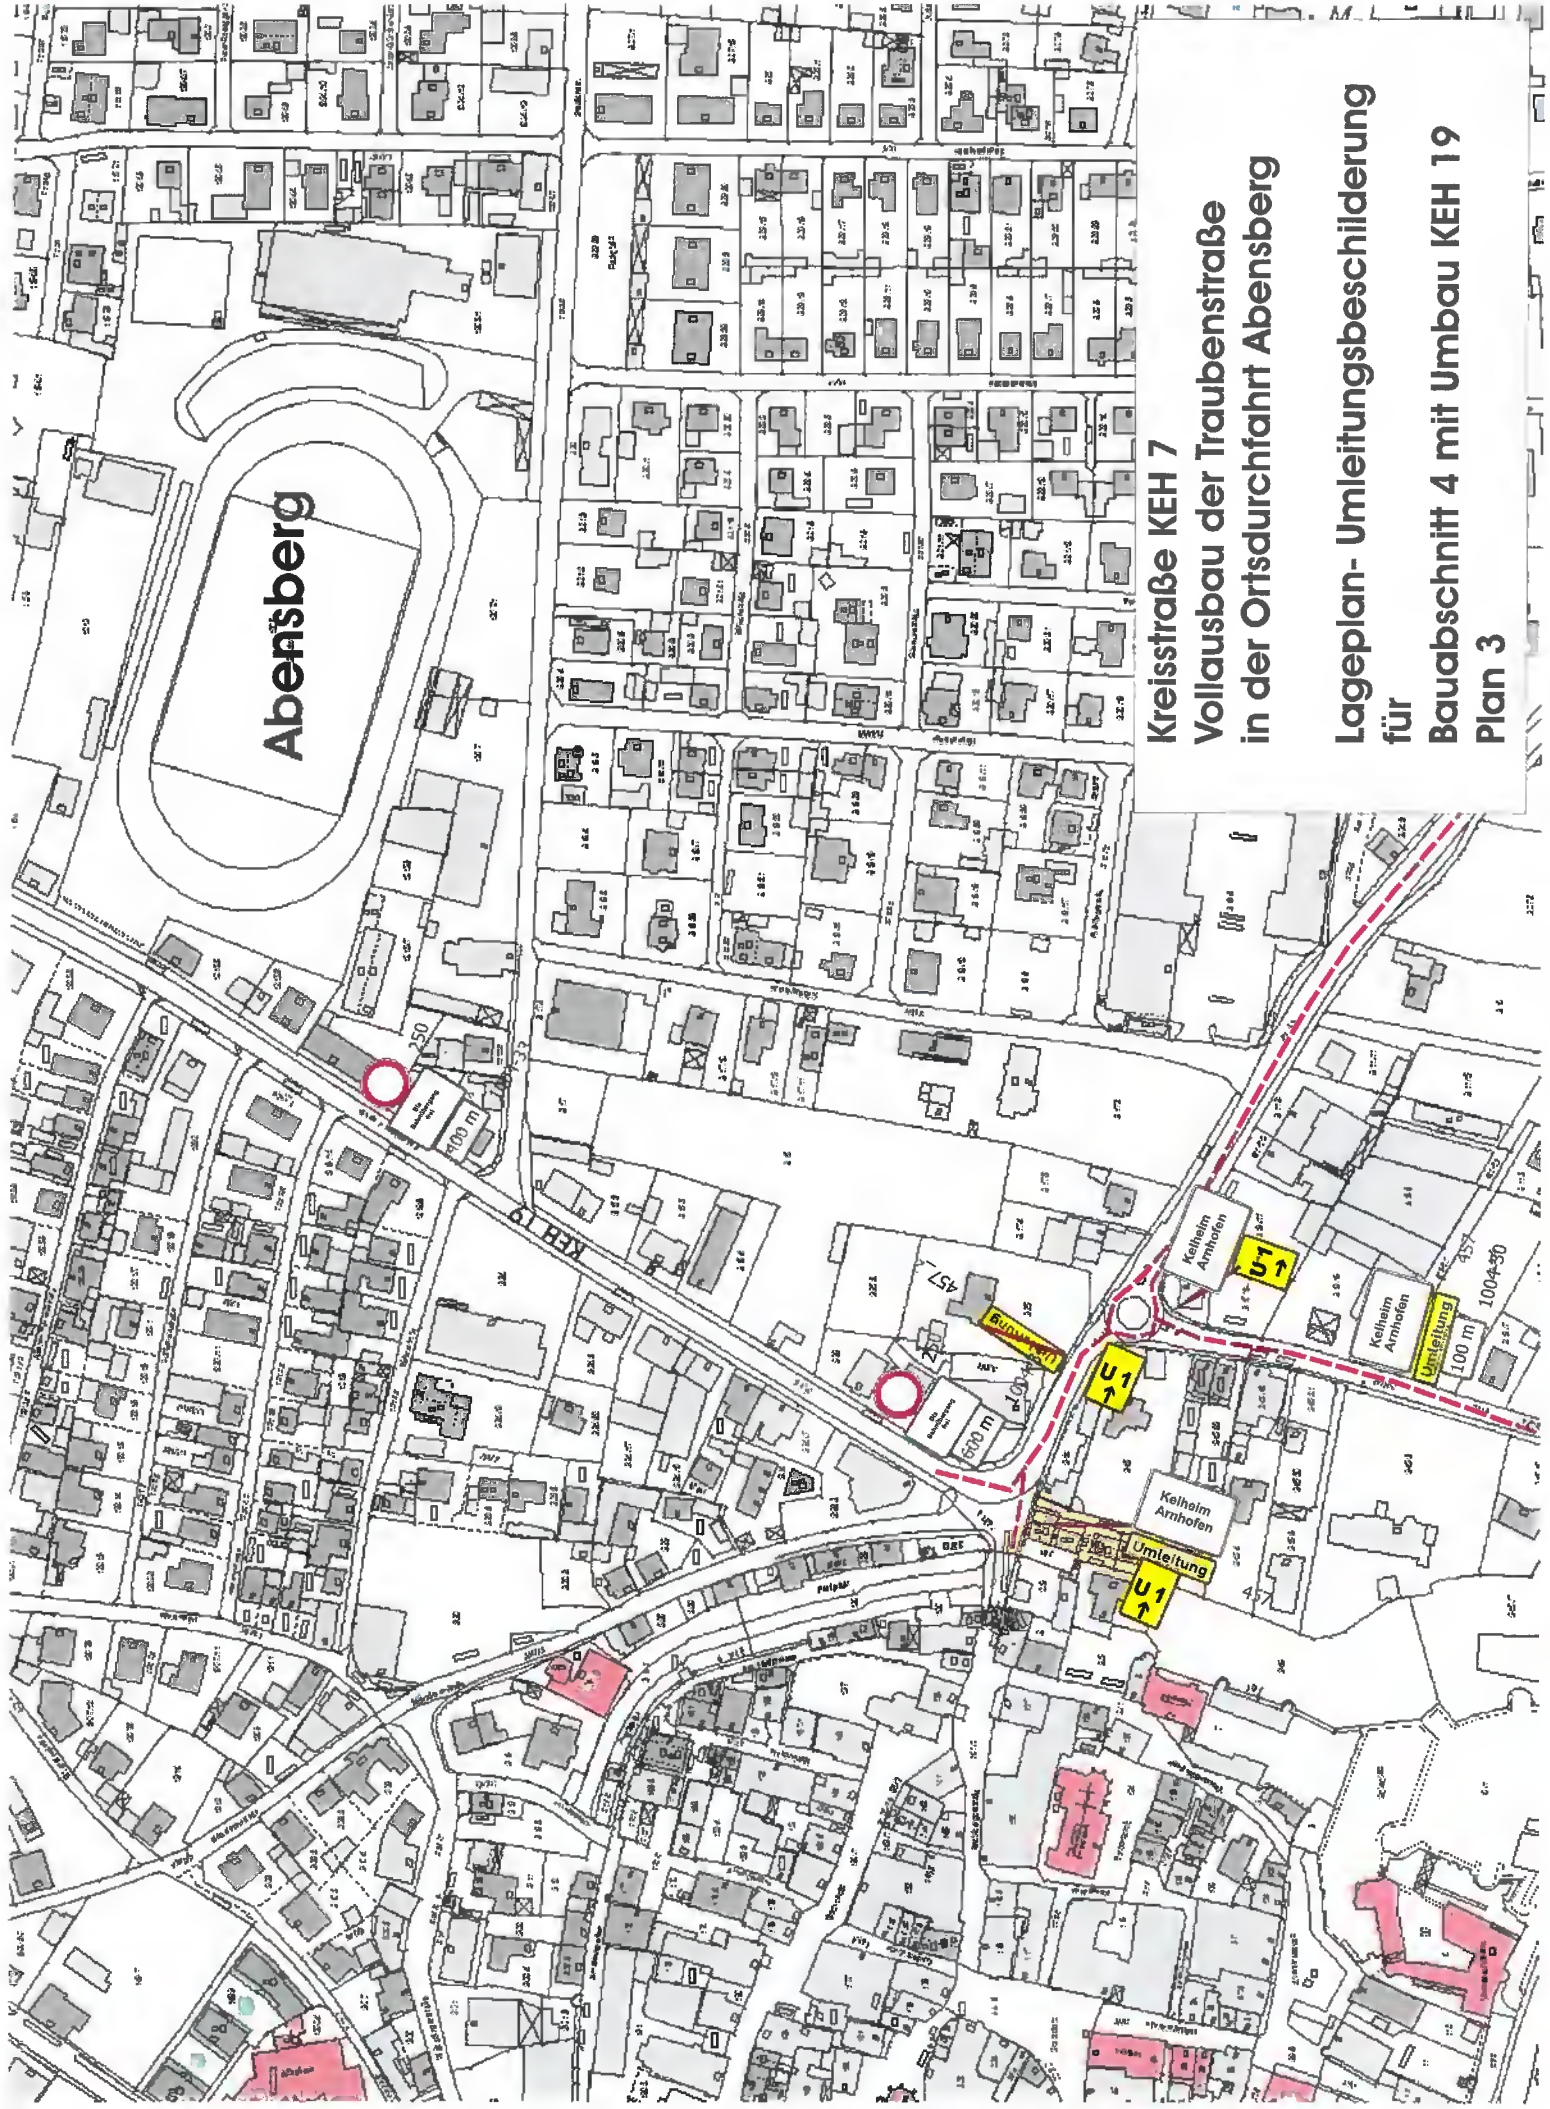

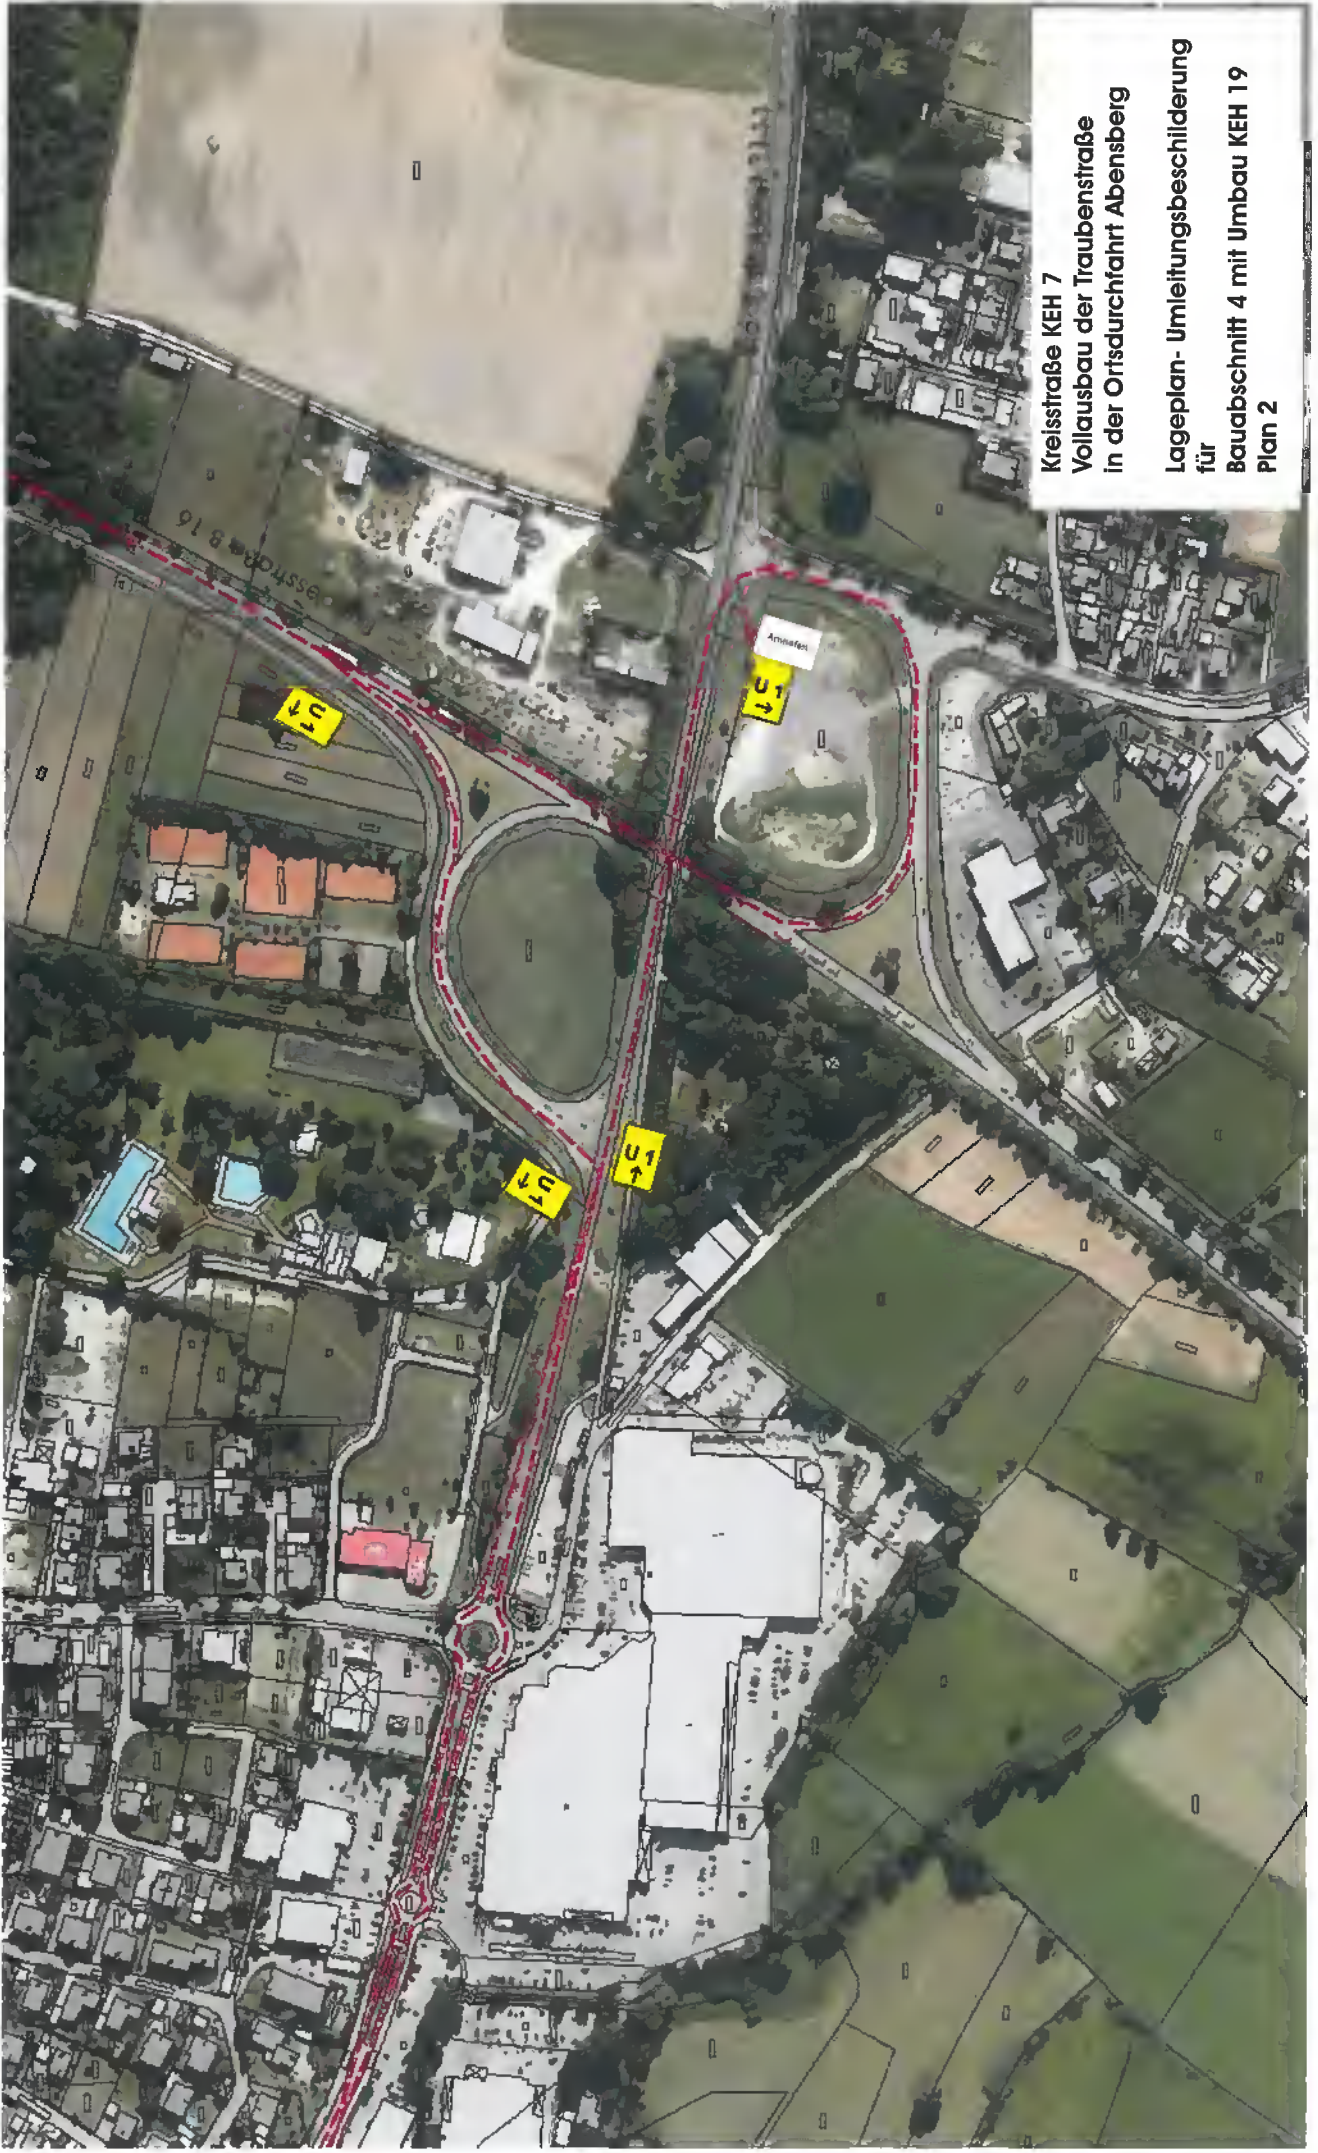

Kreisstraße KEH 7
Vollausbau der Traubenstraße
in der Ortsdurchfahrt Abensberg
Lageplan- Umleitungsbeschilderung
für
Baubabschnitt 4 mit Umbau KEH 19
Plan 2